


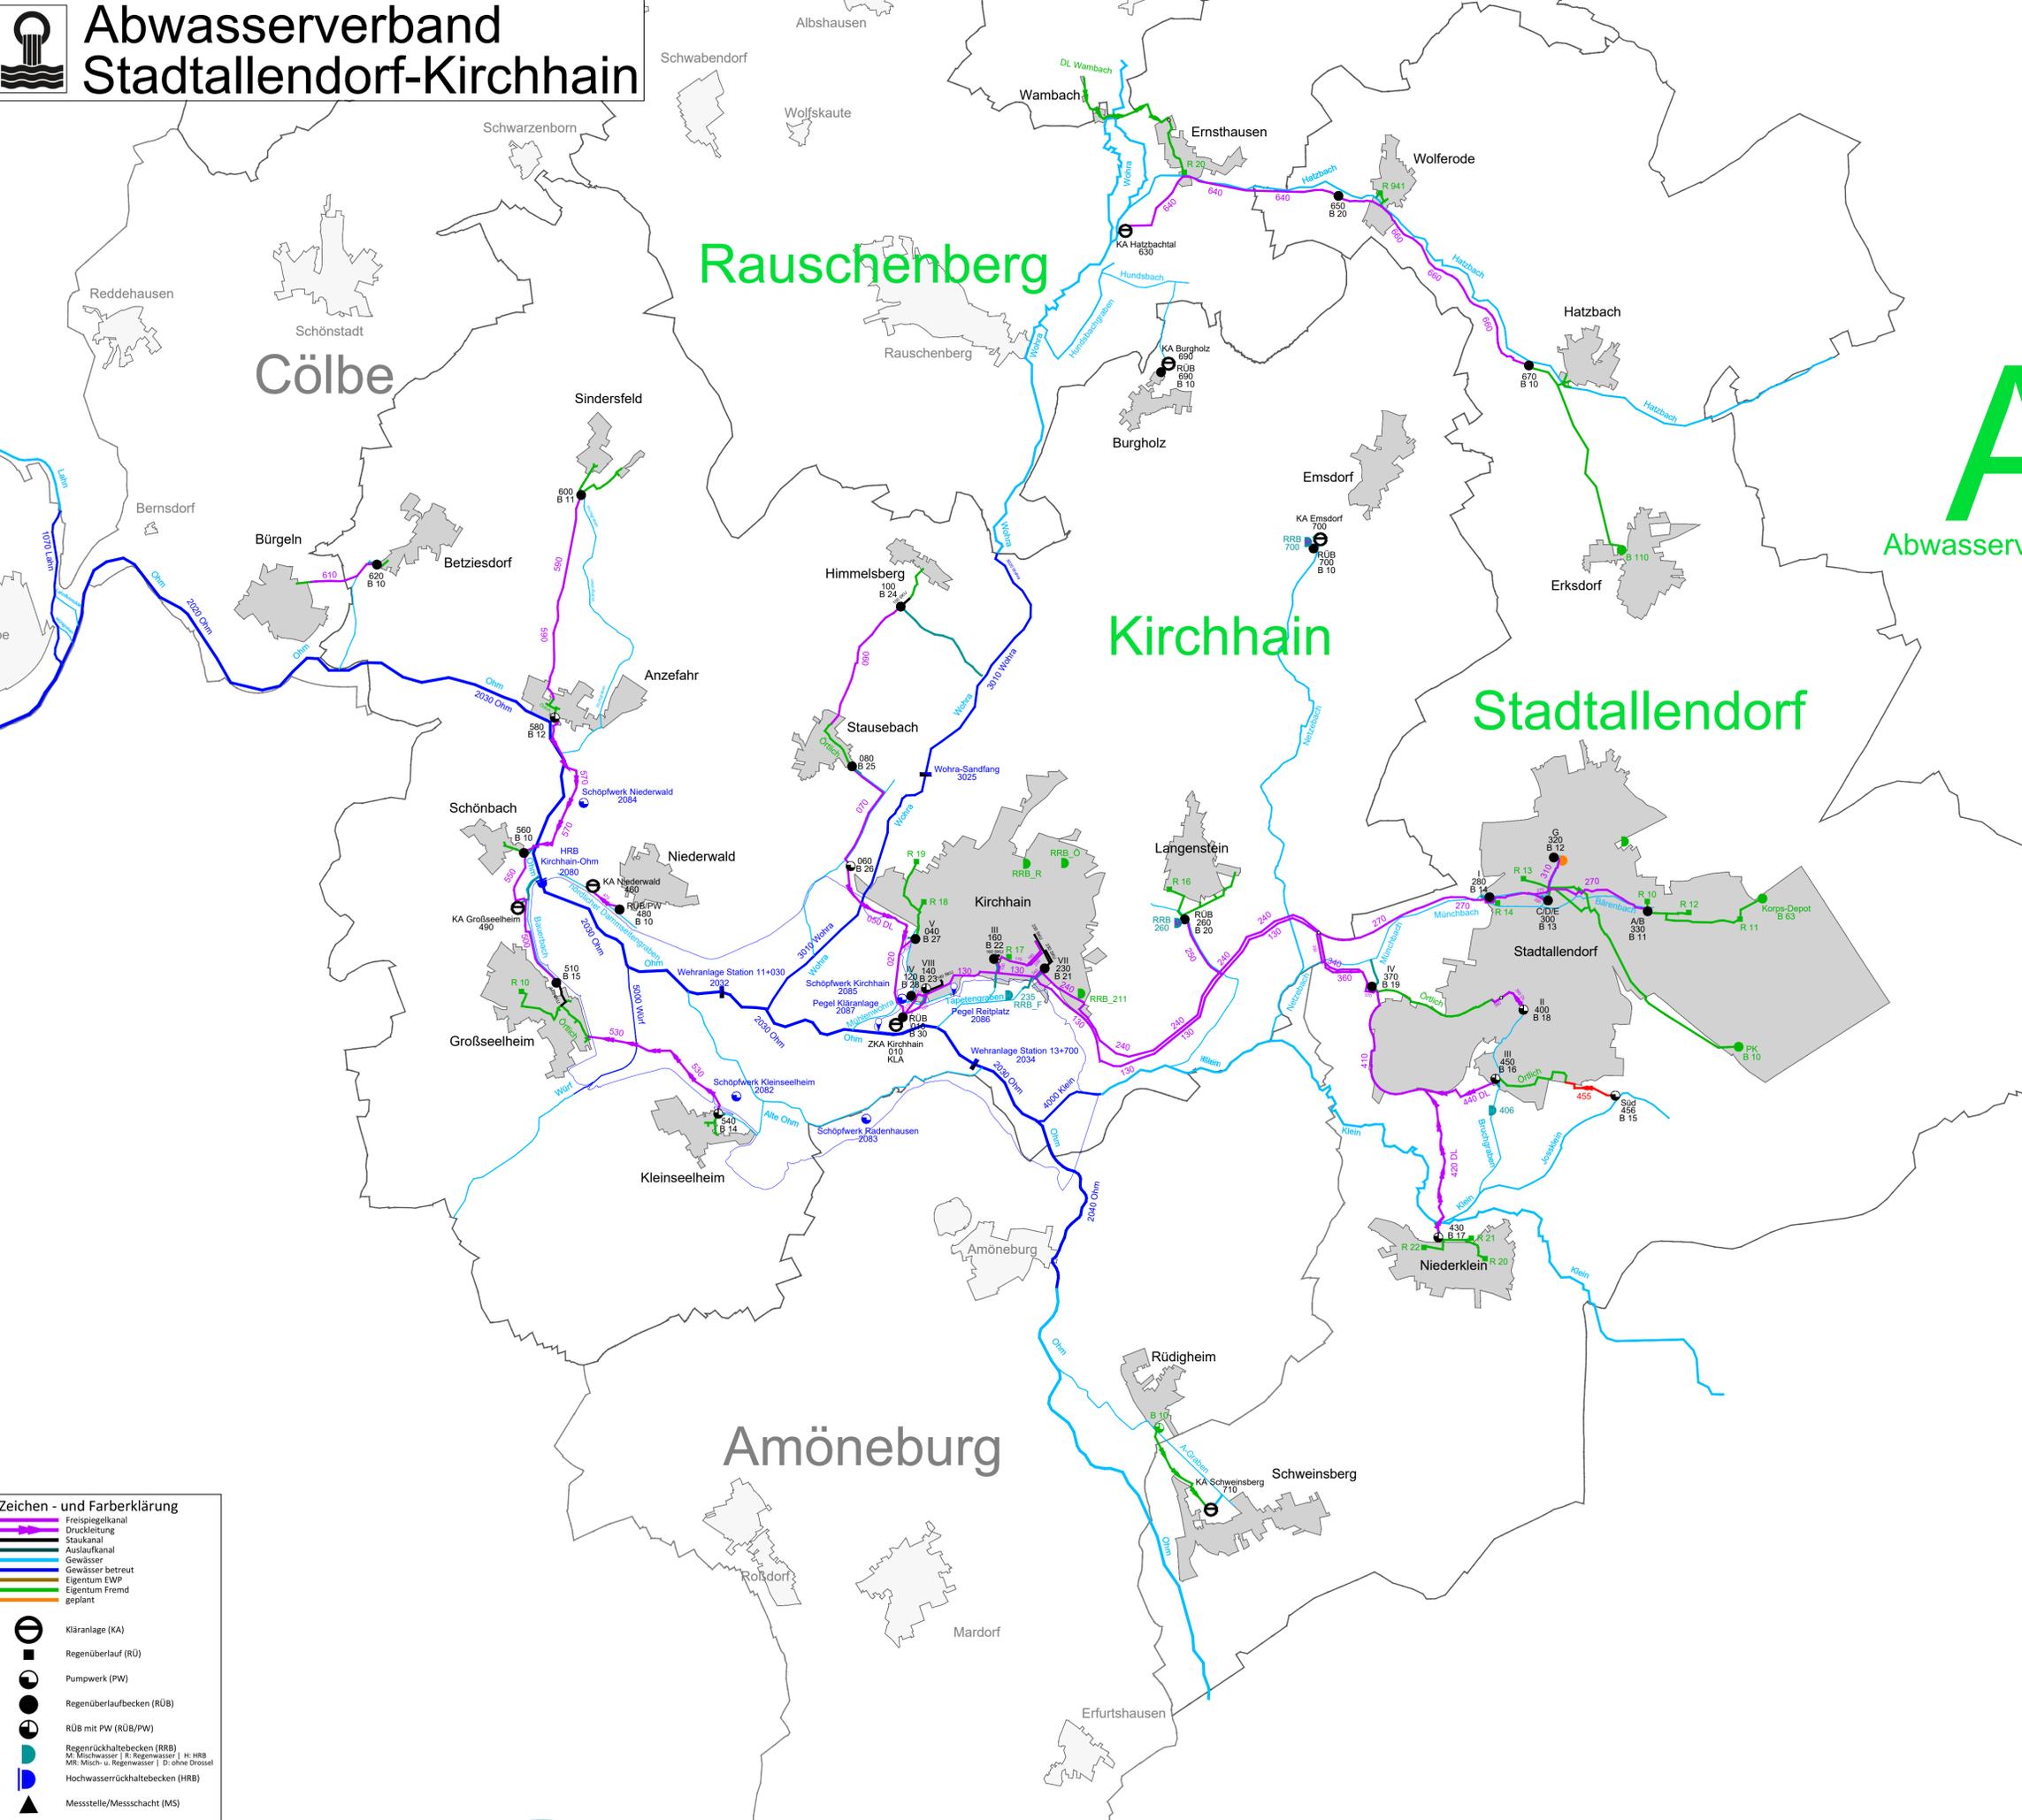

AAK

Abwasserverband Stadtallendorf-Kirchhain



Zeichen- und Farberklärung

- Freispiegelkanal
- Druckleitung
- Staukanal
- Auslaufkanal
- Gewässer
- Gewässer betreut
- Eigentum EWP
- Eigentum Fremd geplant

- Kläranlage (KA)
- Regenüberlauf (RÜ)
- Pumpwerk (PW)
- Regenüberlaufbecken (RÜB)
- RÜB mit PW (RÜB/PW)
- Regenrückhaltebecken (RRB)
- MR: Misch- u. Regenwasser | D: ohne Drossel
- Hochwasserrückhaltebecken (HRB)
- Messstelle/Messschacht (MS)

Netz: AAK 0010 KA/RÜB Kirchhain

010	KA/RÜB (FGB N)	B 30	KA/RÜB Kirchhain, Am Amöneburger Tor
020	FK		FK Nebensammler Va, DL Stausebach/Zulauf RÜB V B 27 Kirchhain - KA Kirchhain
030	FK		FK Nebensammler Va, RÜB V B 27 Kirchhain - Nebensammler Va
040	RÜB (FGB H)	B 27	RÜB V, Kirchhain, Steinweg
050	DL		DL Stausebach, PW B 26 Stausebach - Zulauf RÜB V B 27 Kirchhain
060	PW	B 26	PW Kirchhain-Stausebach, Biomassezentrum
070	FK		FK Stausebach, RÜB B 25 Stausebach - PW B 26 Stausebach
080	RÜB (FGB H)	B 25	RÜB Kirchhain-Stausebach
090	FK		FK Himmelsberg, RÜB B 24 Himmelsberg - ON Stausebach
100	RÜB (FGB H)	B 24	RÜB Kirchhain-Himmelsberg
110	FK		FK Nebensammler IV, Hauptsammler - RÜB B 28 - KA Kirchhain
120	RÜB (SKU H)	B 28	RÜB IV, Kirchhain, Am Amöneburger Tor inkl. Anschlusskanal
130	FK		FK Hauptsammler, Stadtallendorf - Kirchhain
140	RÜB/PW (SKU H)	B 23	RÜB/PW VIII, Kirchhain, Sportplatz inkl. Druckleitung
150	FK		FK Nebensammler IVI, RÜB II B 22 Kirchhain - Hauptsammler
160	RÜB (SKU H)	B 22	RÜB II, Kirchhain
170	FK		FK Nebensammler IVI, ehem. RÜB I und RÜB VI Kirchhain - Hauptsammler
180	FK		FK Nebensammler IVI, ehem. RÜB VI Kirchhain - Verbindungssammler
200	FK		FK Nebensammler IVI, ehem. RÜB I Kirchhain - Verbindungssammler
230	RÜB (SKU/FGB H)	B 21	RÜB VII, Kirchhain, Fa. Niklasch inkl. Anschlusskanal
235	RRB-H	F	RRB-H Kirchhain, Fasanweg
240	FK		FK Neuer Hauptsammler, Vereinigung Sammler Nord/Süd Stadtallendorf - Kirchhain
250	FK		FK Langenstein, RÜB B 20 Langenstein - Hauptsammler
260	RÜB/RRB-M (FGB H)	B 20	RÜB/RRB-M Kirchhain-Langenstein
270	FK		FK Sammler Nord, RÜB A/B B 11 Stadtallendorf - Vereinigung Sammler Nord/Süd
280	RÜB (DLB H)	B 14	RÜB I, Stadtallendorf, Schwimmbad
290	FK		FK Stadtallendorf, RÜB C/D/E B 13 Stadtallendorf - Sammler Nord
300	RÜB (FGB H)	B 13	RÜB C/D/E, Stadtallendorf, Heinz-Lang-Park
310	FK		FK Stadtallendorf, RÜB G B 12 Stadtallendorf - Sammler Nord
320	RÜB (FGB N)	B 12	RÜB G, Stadtallendorf, Neckwiese
330	RÜB (FGB H)	B 11	RÜB A/B, Stadtallendorf, Niederheinsche Straße
340	FK		FK Sammler Süd, RÜB IV B 19 Stadtallendorf - Vereinigung Sammler Nord/Süd
350	FK		FK Sammler Süd, Parallekanal Brücke/Feldweg
360	FK		FK Sammler Süd, Parallekanal Waldweg unter RÜB IV B 19 Stadtallendorf
370	RÜB (FGB N)	B 19	RÜB IV, Stadtallendorf, Wasserkwerk
380	FK		FK Nebensammler II, Ende DL RÜB/PW II B 18 Stadtallendorf - ON Stadtallendorf
390	DL		DL Nebensammler II, RÜB/PW II B 18 Stadtallendorf - FK/ON Stadtallendorf
400	RÜB/PW (FGB H)	B 18	RÜB/PW II, Stadtallendorf, Fa. Winter
406	RRB-H		RRB-H Stadtallendorf, Bruchgraben
410	FK		FK Sammler Süd, DL Niederlein & DL RÜB/PW III B 16 Stadtallendorf - RÜB IV B 19 Stadtallendorf
420	DL		DL Niederlein, RÜB/PW B 17 Niederlein - Sammler Süd Stadtallendorf
430	RÜB/PW (FGB H)	B 17	RÜB/PW Stadtallendorf-Niederlein + EPW
440	DL		DL Nebensammler II, RÜB/PW III B 16 Stadtallendorf - Sammler Süd
450	RÜB/PW (FGB H)	B 16	RÜB/PW III, Stadtallendorf, Donaustraße
455	DL		DL Nebensammler II, PW Süd B 15 Stadtallendorf - ON Stadtallendorf
456	PW	B 15	PW Süd, Stadtallendorf, Hasenkoppel

Netz: AAK 0460 KA Kirchhain-Niederwald

460	KA		KA Kirchhain-Niederwald
470	DL		DL Niederwald, RÜB/PW B 10 Niederwald - KA Niederwald
480	RÜB/PW (SKU H)	B 10	RÜB/PW Kirchhain-Niederwald + EPW

Netz: AAK 0490 KA Kirchhain-Großseeheim

490	KA		KA Kirchhain-Großseeheim
500	FK		FK Großseeheim, RÜB B 15 Großseeheim - KA Großseeheim
510	RÜB (SKU H)	B 15	RÜB Kirchhain-Großseeheim
530	DL		DL Kleinseeheim, RÜB/PW B 14 Kleinseeheim - ON Großseeheim
540	RÜB/PW (FGB N)	B 14	RÜB/PW Kirchhain-Kleinseeheim
550	FK		FK Schönbach, RÜB B 10 Schönbach - KA Großseeheim
560	RÜB (SKO H)	B 10	RÜB Kirchhain-Schönbach
570	DL		DL Anzefahr, RÜB/PW B 12 Anzefahr - RÜB B 10 Schönbach
580	RÜB/PW (FGB N)	B 12	RÜB/PW Kirchhain-Anzefahr
590	FK		FK Sindersfeld, RÜB B 11 Sindersfeld - ON Anzefahr
600	RÜB (FGB H)	B 11	RÜB Kirchhain-Sindersfeld

Netz: AAK 0630 KA Rauschenberg-Ernsthausen, Hatzbachtal

630	KA		KA Rauschenberg-Ernsthausen, Hatzbachtal
640	FK		FK Sammler Hatzbachtal, RÜB B 20 Wolfrode - KA Hatzbachtal
650	RÜB (DLB H)	B 20	RÜB Stadtallendorf-Wolfrode
660	FK		FK Sammler Hatzbachtal, RÜB B 10 Hatzbach - RÜB B 20 Wolfrode
670	RÜB (DLB H)	B 10	RÜB Stadtallendorf-Hatzbach, Kammerröhle

Netz: AAK 0690 KA/RÜB Kirchhain-Burgholz

690	KA/RÜB (FGB N)	B 10	KA/RÜB Kirchhain-Burgholz
-----	----------------	------	---------------------------

Netz: AAK 0700 KA/RÜB/RRB Kirchhain-Emsdorf

700	KA/RÜB/RRB-M (FGB N)	B 10	KA/RÜB/RRB-M Kirchhain-Emsdorf
-----	----------------------	------	--------------------------------

Netz: AAK 0710 KA Stadtallendorf-Schweinsberg

710	KA		KA Stadtallendorf-Schweinsberg
-----	----	--	--------------------------------

Netz: AM 0750 KA Coibe-Bürgeln

610	FK		FK Betziesdorf, RÜB B 10 Betziesdorf - ON Bürgeln
620	RÜB (SKU H)	B 10	RÜB Kirchhain-Betziesdorf inkl. Zulauf v. ON