


# Abwasserverband Wiesecktal

Stand: 18.07.2022

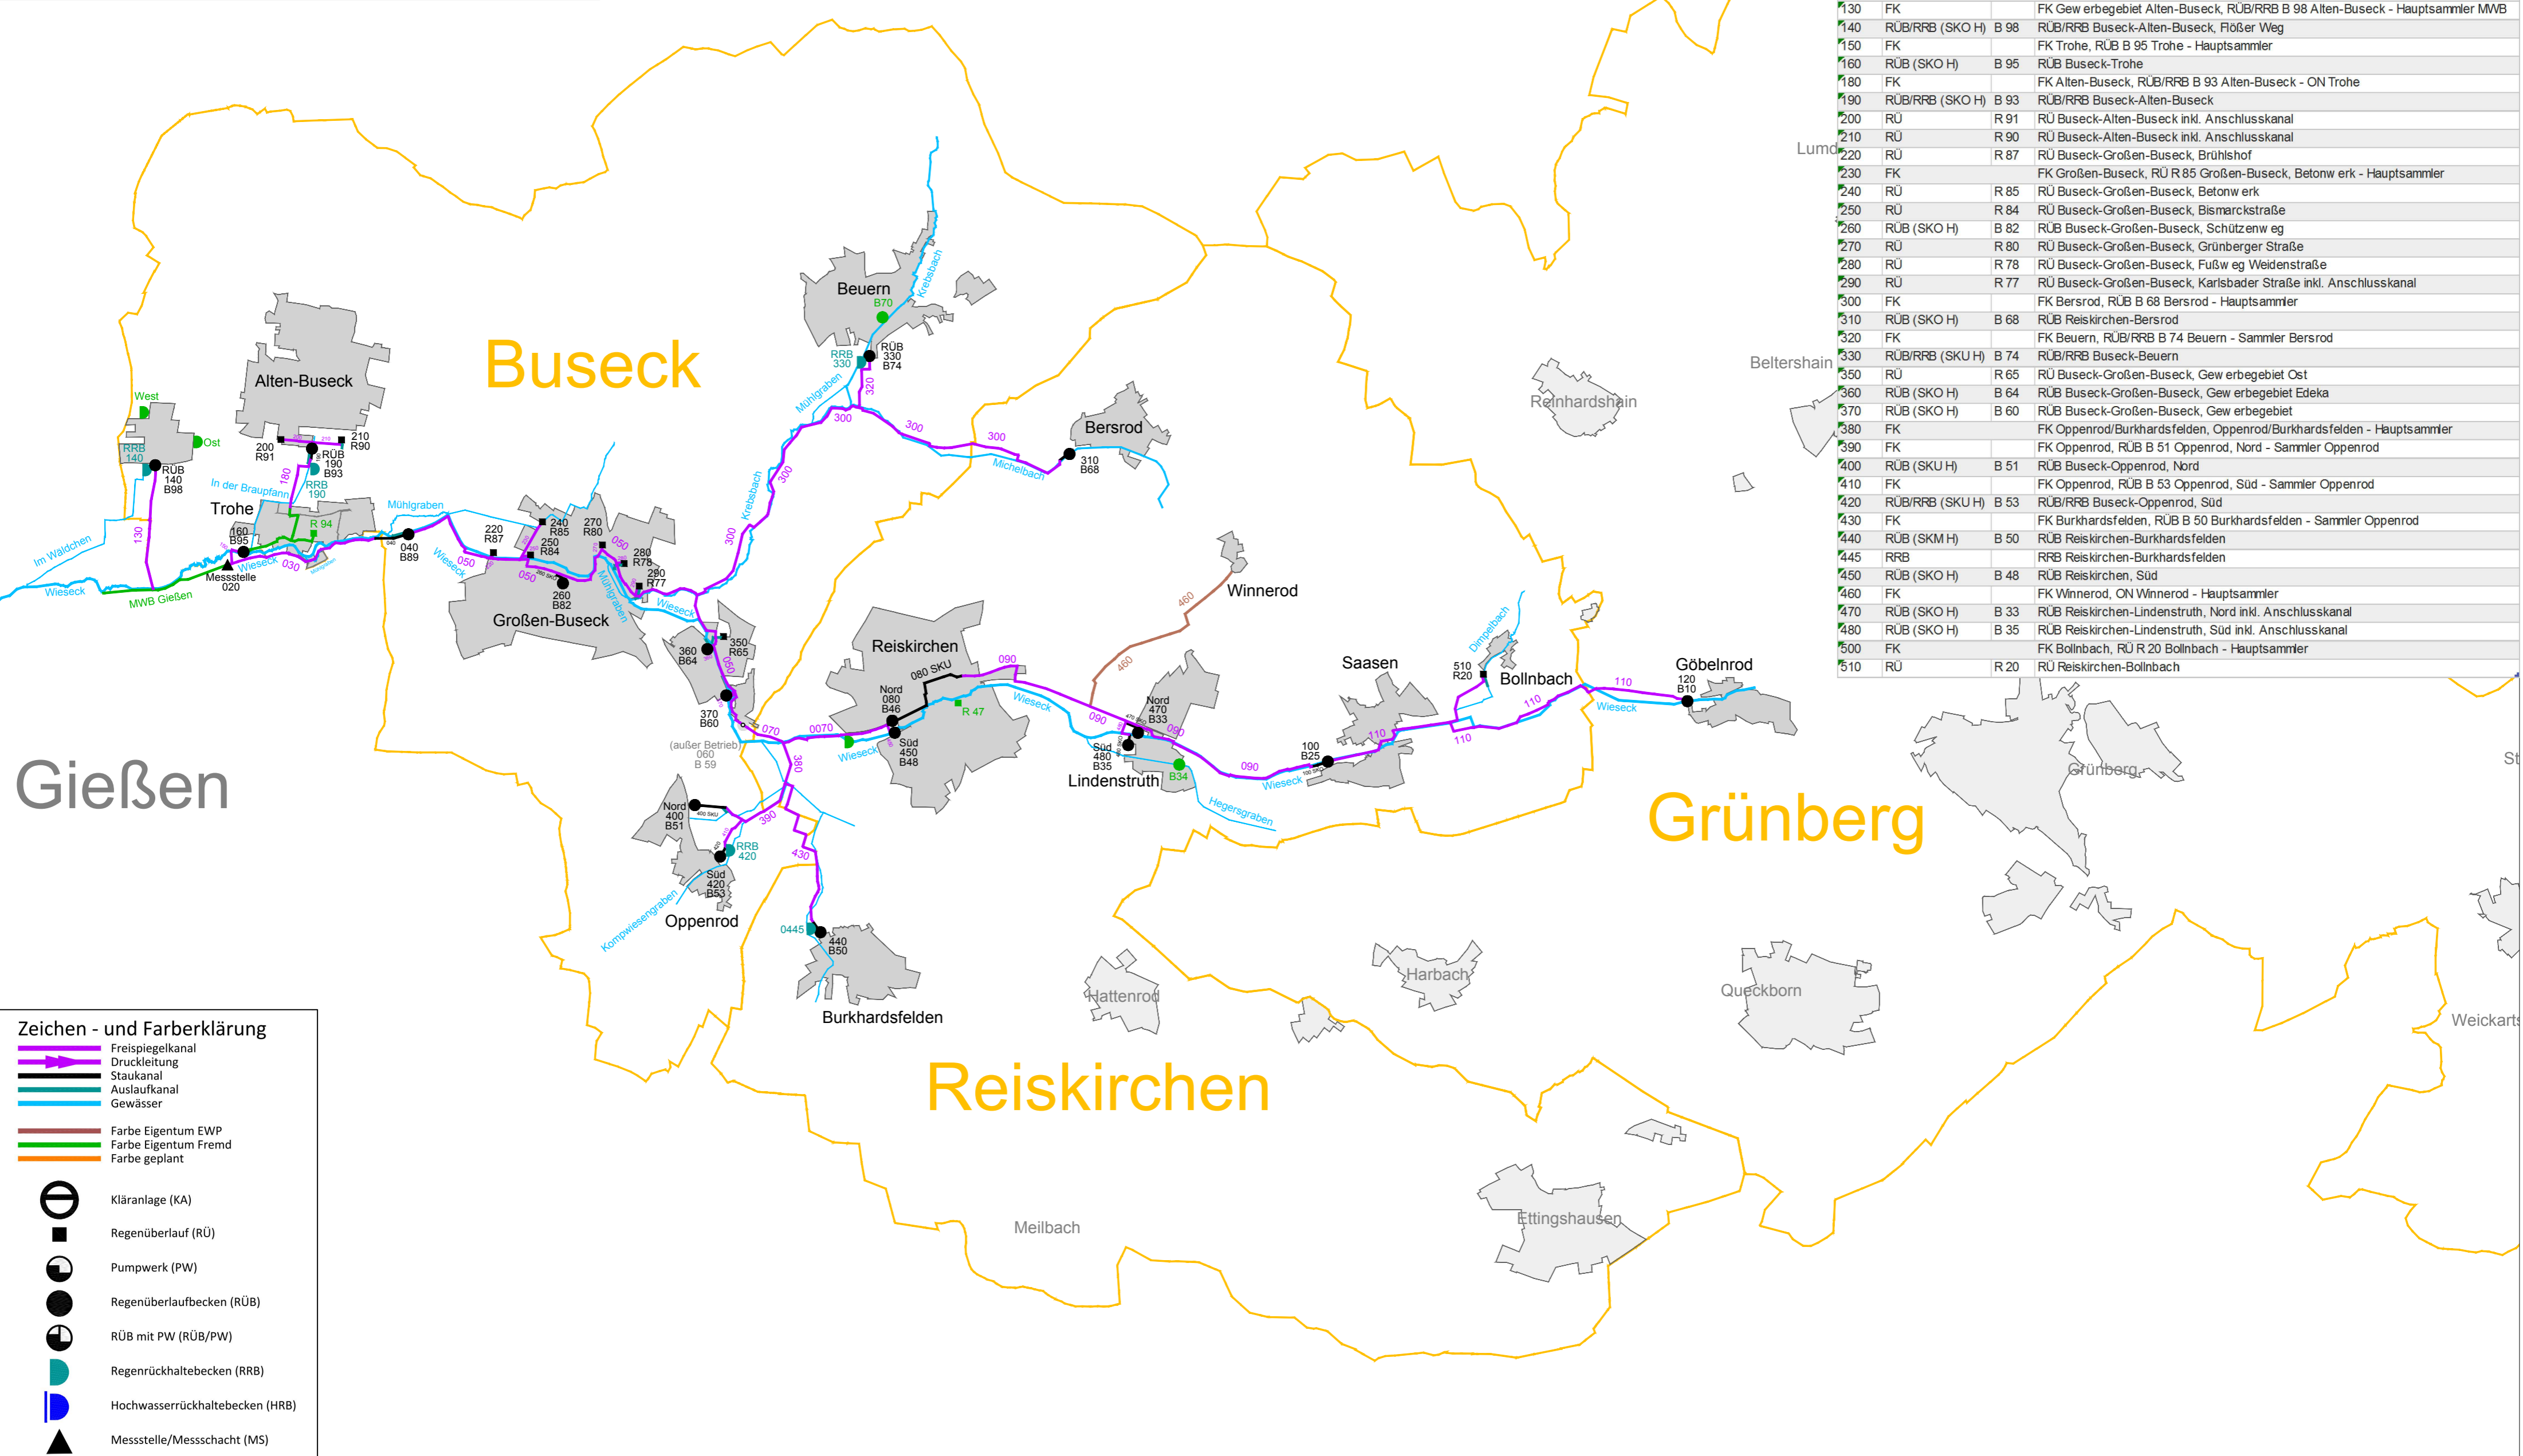

**Netz: MWB 0010 KA Gießen**

020	MS		MS Buseck-Trohe, Mülhw eg (Messschacht)
030	FK		FK Hauptsammler, RÜB B 89 Großen-Buseck - Messschacht Trohe
040	RÜB (SKO H)	B 89	RÜB Buseck-Großen-Buseck
050	FK		FK Hauptsammler, ehem. RÜB B 59 Reiskirchen/Buseck - RÜB B 89 Großen-Buseck
070	FK		FK Hauptsammler, RÜB B 46 Reiskirchen Nord - ehem. RÜB B 59 Reiskirchen/Buseck
080	RÜB (SKU H)	B 46	RÜB Reiskirchen, Nord, Freiherr-von-Stein-Straße
090	FK		FK Hauptsammler, RÜB B 25 Saasen - RÜB B 46 Reiskirchen Nord
100	RÜB (SKO H)	B 25	RÜB Reiskirchen-Saasen
110	FK		FK Hauptsammler, RÜB B 10 Göbelnrod - RÜB B 25 Saasen
120	RÜB (SKO H)	B 10	RÜB Grünberg-Göbelnrod
130	FK		FK Gew erbegebiet Alten-Buseck, RÜB/RRB B 98 Alten-Buseck - Hauptsammler MWB
140	RÜB/RRB (SKO H)	B 98	RÜB/RRB Buseck-Alten-Buseck, Flößer Weg
150	FK		FK Trohe, RÜB B 95 Trohe - Hauptsammler
160	RÜB (SKO H)	B 95	RÜB Buseck-Trohe
180	FK		FK Alten-Buseck, RÜB/RRB B 93 Alten-Buseck - ON Trohe
190	RÜB/RRB (SKO H)	B 93	RÜB/RRB Buseck-Alten-Buseck
200	RÜ	R 91	RÜ Buseck-Alten-Buseck inkl. Anschlusskanal
210	RÜ	R 90	RÜ Buseck-Alten-Buseck inkl. Anschlusskanal
220	RÜ	R 87	RÜ Buseck-Großen-Buseck, Brühlshof
230	FK		FK Großen-Buseck, RÜ R 85 Großen-Buseck, Betonw erk - Hauptsammler
240	RÜ	R 85	RÜ Buseck-Großen-Buseck, Betonw erk
250	RÜ	R 84	RÜ Buseck-Großen-Buseck, Bismarckstraße
260	RÜB (SKO H)	B 82	RÜB Buseck-Großen-Buseck, Schützenw eg
270	RÜ	R 80	RÜ Buseck-Großen-Buseck, Grünberger Straße
280	RÜ	R 78	RÜ Buseck-Großen-Buseck, Fußw eg Weidenstraße
290	RÜ	R 77	RÜ Buseck-Großen-Buseck, Karlsbader Straße inkl. Anschlusskanal
300	FK		FK Bersrod, RÜB B 68 Bersrod - Hauptsammler
310	RÜB (SKO H)	B 68	RÜB Reiskirchen-Bersrod
320	FK		FK Beuern, RÜB/RRB B 74 Beuern - Sammler Bersrod
330	RÜB/RRB (SKU H)	B 74	RÜB/RRB Buseck-Beuern
350	RÜ	R 65	RÜ Buseck-Großen-Buseck, Gew erbegebiet Ost
360	RÜB (SKO H)	B 64	RÜB Buseck-Großen-Buseck, Gew erbegebiet Edeka
370	RÜB (SKO H)	B 60	RÜB Buseck-Großen-Buseck, Gew erbegebiet
380	FK		FK Oppenrod/Burkhardtsfelden, Oppenrod/Burkhardtsfelden - Hauptsammler
390	FK		FK Oppenrod, RÜB B 51 Oppenrod, Nord - Sammler Oppenrod
400	RÜB (SKU H)	B 51	RÜB Buseck-Oppenrod, Nord
410	FK		FK Oppenrod, RÜB B 53 Oppenrod, Süd - Sammler Oppenrod
420	RÜB/RRB (SKU H)	B 53	RÜB/RRB Buseck-Oppenrod, Süd
430	FK		FK Burkhardtsfelden, RÜB B 50 Burkhardtsfelden - Sammler Oppenrod
440	RÜB (SKM H)	B 50	RÜB Reiskirchen-Burkhardtsfelden
445	RRB		RRB Reiskirchen-Burkhardtsfelden
450	RÜB (SKO H)	B 48	RÜB Reiskirchen, Süd
460	FK		FK Winnerod, ON Winnerod - Hauptsammler
470	RÜB (SKO H)	B 33	RÜB Reiskirchen-Lindenstruth, Nord inkl. Anschlusskanal
480	RÜB (SKO H)	B 35	RÜB Reiskirchen-Lindenstruth, Süd inkl. Anschlusskanal
500	FK		FK Bollnbach, RÜ R 20 Bollnbach - Hauptsammler
510	RÜ	R 20	RÜ Reiskirchen-Bollnbach

**Zeichen - und Farberklärung**

- Freispiegelkanal (Purple line with arrow)
- Druckleitung (Purple line)
- Staukanal (Black line)
- Auslaufkanal (Blue line)
- Gewässer (Blue line)
- Farbe Eigentum EWP (Red line)
- Farbe Eigentum Fremd (Green line)
- Farbe geplant (Orange line)
- Kläranlage (KA) (Circle with 'K')
- Regenüberlauf (RÜ) (Square)
- Pumpwerk (PW) (Circle with 'P')
- Regenüberlaufbecken (RÜB) (Circle)
- RÜB mit PW (RÜB/PW) (Circle with 'P')
- Regenrückhaltebecken (RRB) (Circle with 'R')
- Hochwasserrückhaltebecken (HRB) (Circle with 'H')
- Messstelle/Messschacht (MS) (Triangle)