


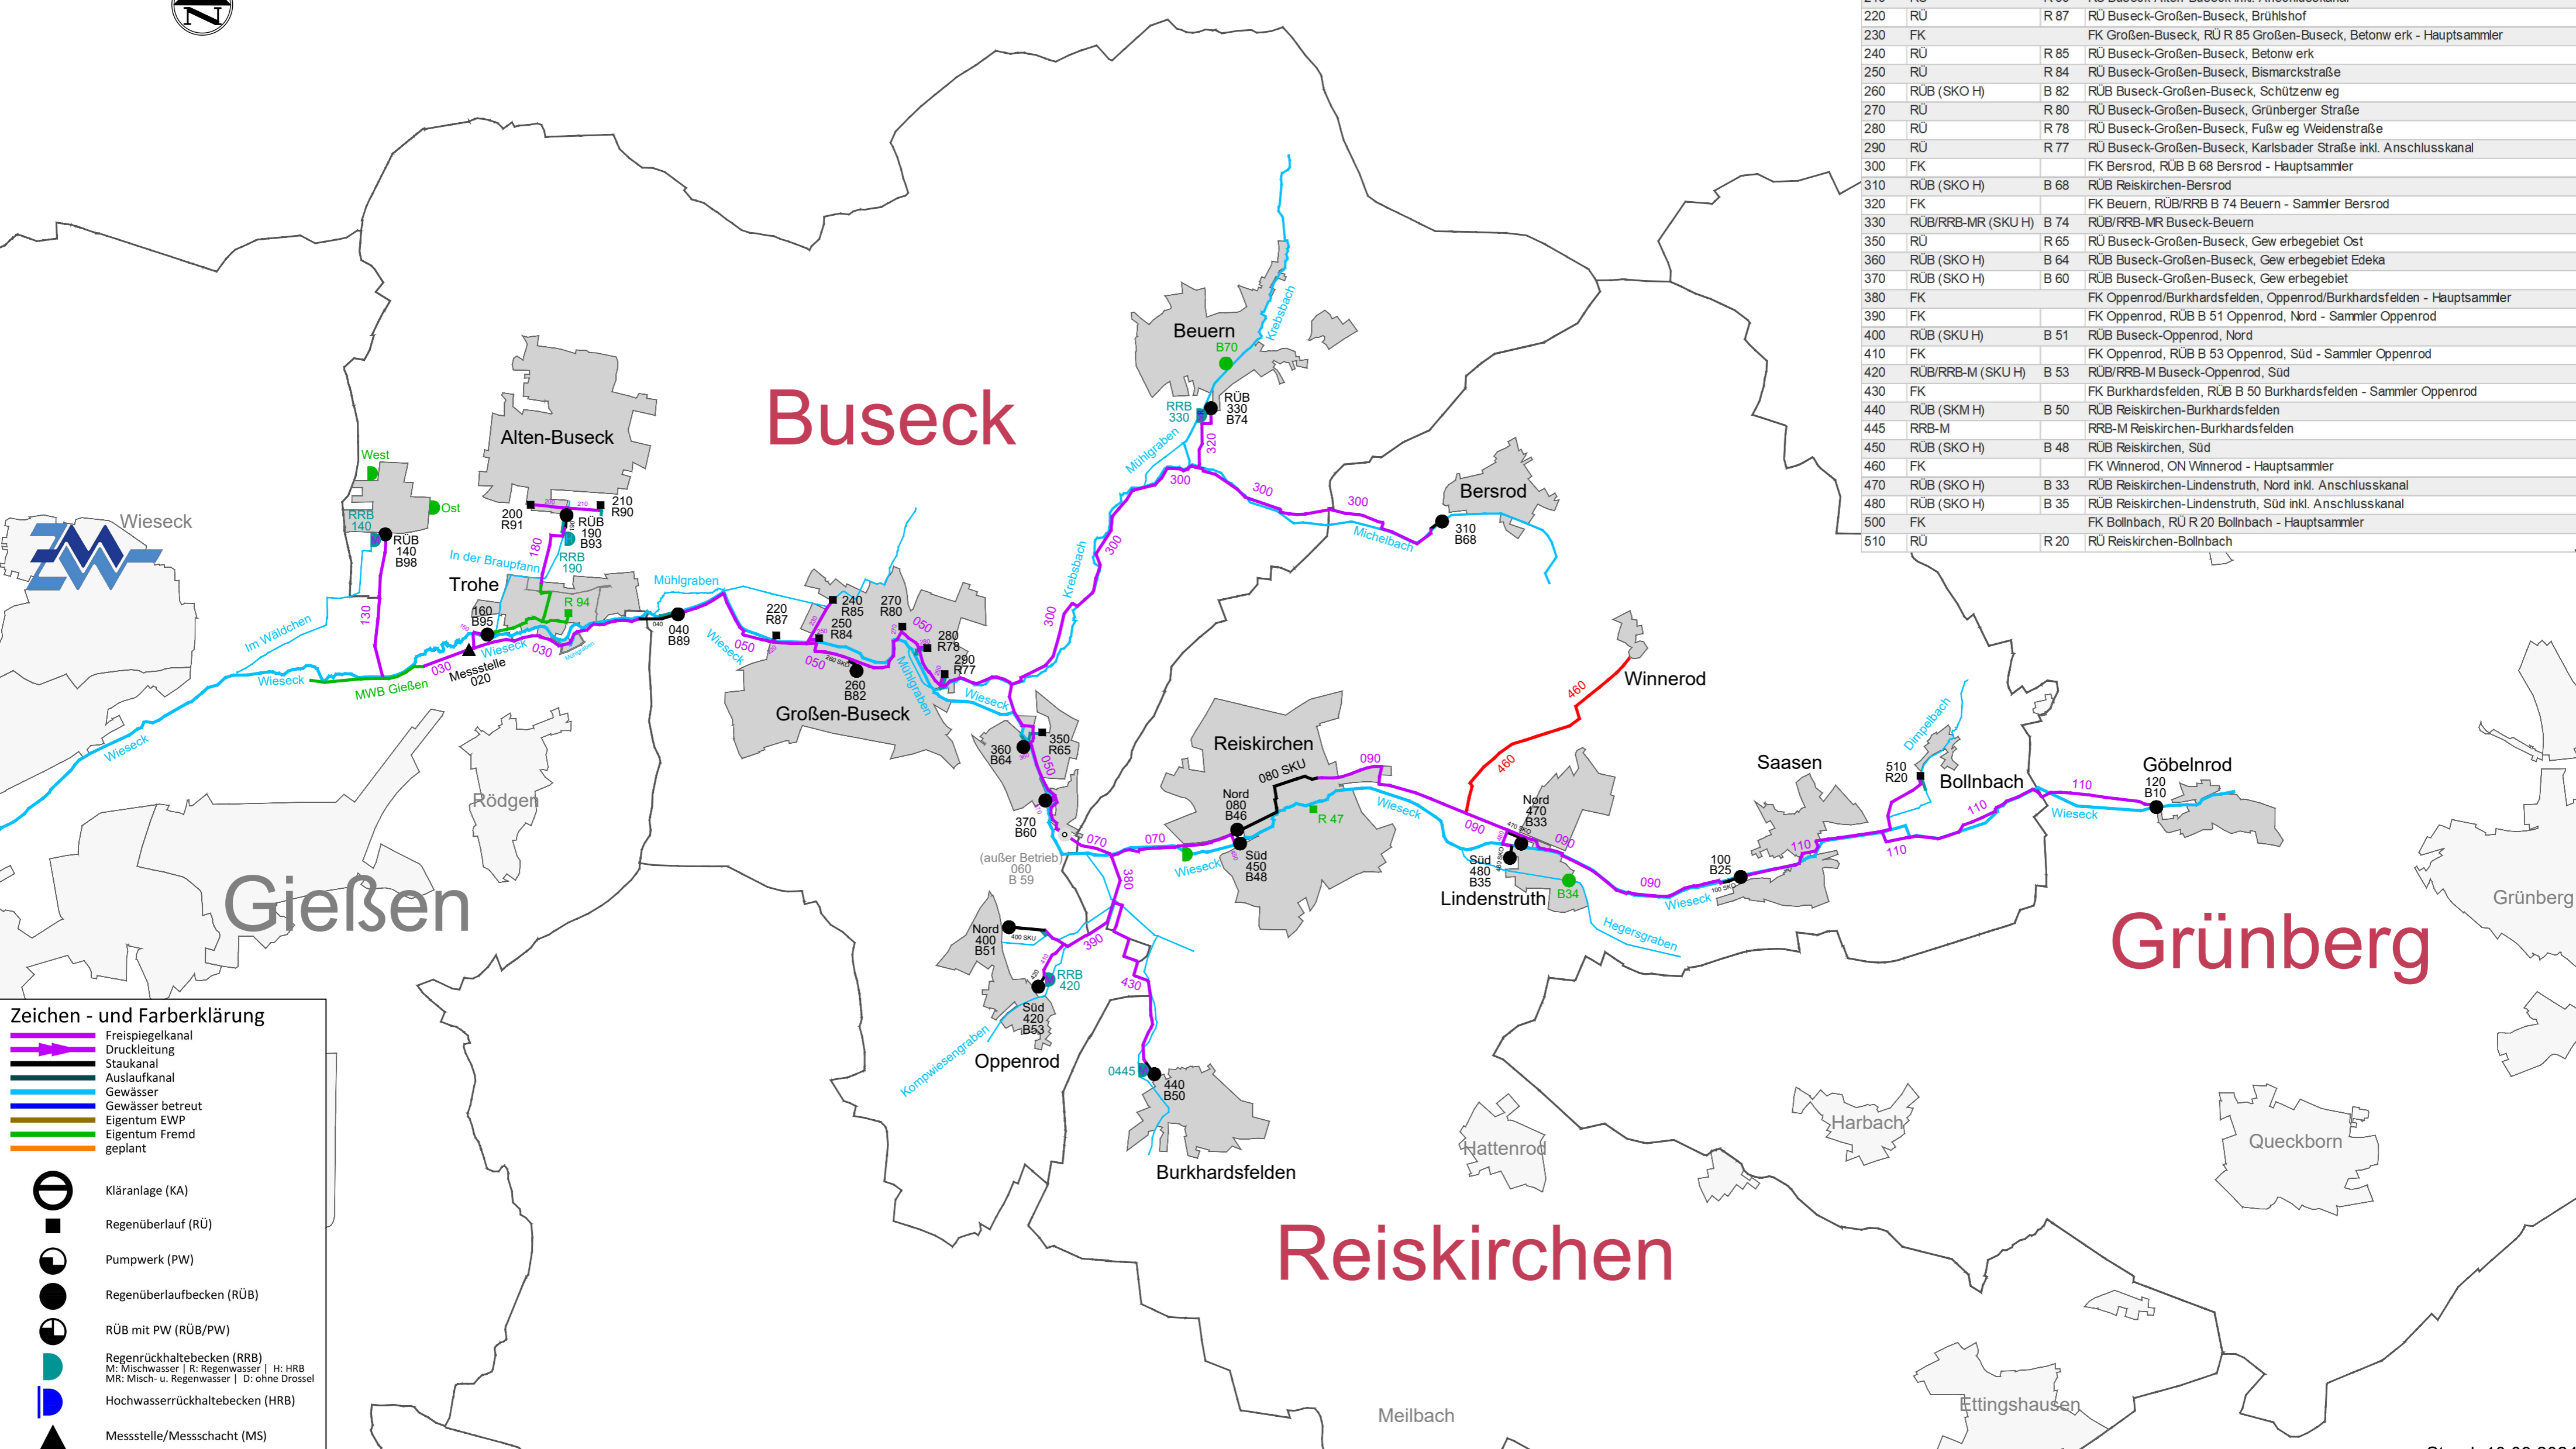

Abwasserverband Wiesecktal



| Netz: MWB 0010 KA Gießen | | |
|--------------------------|--------------------|--|
| 020 | MS | MS Buseck-Trohe, Mühlweg (Messschacht) |
| 030 | FK | FK Hauptsammler, RÜB B 89 Großen-Buseck - Messschacht Trohe |
| 040 | RÜB (SKO H) | B 89 RÜB Buseck-Großen-Buseck |
| 050 | FK | FK Hauptsammler, ehem. RÜB B 59 Reiskirchen/Buseck - RÜB B 89 Großen-Buseck |
| 070 | FK | FK Hauptsammler, RÜB B 46 Reiskirchen Nord - ehem. RÜB B 59 Reiskirchen/Buseck |
| 080 | RÜB (SKU H) | B 46 RÜB Reiskirchen, Nord, Freiherr-von-Stein-Straße |
| 090 | FK | FK Hauptsammler, RÜB B 25 Saasen - RÜB B 46 Reiskirchen Nord |
| 100 | RÜB (SKO H) | B 25 RÜB Reiskirchen-Saasen |
| 110 | FK | FK Hauptsammler, RÜB B 10 Göbelrod - RÜB B 25 Saasen |
| 120 | RÜB (SKO H) | B 10 RÜB Grünberg-Göbelrod |
| 130 | FK | FK Gewerbegebiet Alten-Buseck, RÜB/RRB B 98 Alten-Buseck - Hauptsammler MWB |
| 140 | RÜB/RRB-M (SKO H) | B 98 RÜB/RRB-M Buseck-Alten-Buseck, Flößer Weg |
| 150 | FK | FK Trohe, RÜB B 95 Trohe - Hauptsammler |
| 160 | RÜB (SKO H) | B 95 RÜB Buseck-Trohe |
| 180 | FK | FK Alten-Buseck, RÜB/HRB B 93 Alten-Buseck - ON Trohe |
| 190 | RÜB/RRB-H (SKO H) | B 93 RÜB/RRB-H Buseck-Alten-Buseck |
| 200 | RÜ | R 91 RÜ Buseck-Alten-Buseck inkl. Anschlusskanal |
| 210 | RÜ | R 90 RÜ Buseck-Alten-Buseck inkl. Anschlusskanal |
| 220 | RÜ | R 87 RÜ Buseck-Großen-Buseck, Brühshof |
| 230 | FK | FK Großen-Buseck, RÜ R 85 Großen-Buseck, Betonwerk - Hauptsammler |
| 240 | RÜ | R 85 RÜ Buseck-Großen-Buseck, Betonwerk |
| 250 | RÜ | R 84 RÜ Buseck-Großen-Buseck, Bismarckstraße |
| 260 | RÜB (SKO H) | B 82 RÜB Buseck-Großen-Buseck, Schützenweg |
| 270 | RÜ | R 80 RÜ Buseck-Großen-Buseck, Grünberger Straße |
| 280 | RÜ | R 78 RÜ Buseck-Großen-Buseck, Fußweg Weidenstraße |
| 290 | RÜ | R 77 RÜ Buseck-Großen-Buseck, Karlsbader Straße inkl. Anschlusskanal |
| 300 | FK | FK Bersrod, RÜB B 68 Bersrod - Hauptsammler |
| 310 | RÜB (SKO H) | B 68 RÜB Reiskirchen-Bersrod |
| 320 | FK | FK Beuern, RÜB/RRB B 74 Beuern - Sammler Bersrod |
| 330 | RÜB/RRB-MR (SKU H) | B 74 RÜB/RRB-MR Buseck-Beuern |
| 350 | RÜ | R 65 RÜ Buseck-Großen-Buseck, Gewerbegebiet Ost |
| 360 | RÜB (SKO H) | B 64 RÜB Buseck-Großen-Buseck, Gewerbegebiet Edeka |
| 370 | RÜB (SKO H) | B 60 RÜB Buseck-Großen-Buseck, Gewerbegebiet |
| 380 | FK | FK Oppenrod/Burkhardsfelden, Oppenrod/Burkhardsfelden - Hauptsammler |
| 390 | FK | FK Oppenrod, RÜB B 51 Oppenrod, Nord - Sammler Oppenrod |
| 400 | RÜB (SKU H) | B 51 RÜB Buseck-Oppenrod, Nord |
| 410 | FK | FK Oppenrod, RÜB B 53 Oppenrod, Süd - Sammler Oppenrod |
| 420 | RÜB/RRB-M (SKU H) | B 53 RÜB/RRB-M Buseck-Oppenrod, Süd |
| 430 | FK | FK Burkhardsfelden, RÜB B 50 Burkhardsfelden - Sammler Oppenrod |
| 440 | RÜB (SKM H) | B 50 RÜB Reiskirchen-Burkhardsfelden |
| 445 | RRB-M | RRB-M Reiskirchen-Burkhardsfelden |
| 450 | RÜB (SKO H) | B 48 RÜB Reiskirchen, Süd |
| 460 | FK | FK Winnerod, ON Winnerod - Hauptsammler |
| 470 | RÜB (SKO H) | B 33 RÜB Reiskirchen-Lindenstruth, Nord inkl. Anschlusskanal |
| 480 | RÜB (SKO H) | B 35 RÜB Reiskirchen-Lindenstruth, Süd inkl. Anschlusskanal |
| 500 | FK | FK Bollnbach, RÜ R 20 Bollnbach - Hauptsammler |
| 510 | RÜ | R 20 RÜ Reiskirchen-Bollnbach |



Zeichen - und Farberklärung

- Freisiegelkanal
- Druckleitung
- Staukanal
- Auslaufkanal
- Gewässer
- Gewässer betreut
- Eigentum EWP
- Eigentum Fremd
- geplant

- Kläranlage (KA)
- Regenüberlauf (RÜ)
- Pumpwerk (PW)
- Regenüberlaufbecken (RÜB)
- RÜB mit PW (RÜB/PW)
- Regenrückhaltebecken (RRB)
M: Mischwasser | R: Regenwasser | H: HRB
MR: Misch- u. Regenwasser | D: ohne Drossel
- Hochwasserrückhaltebecken (HRB)
- Messstelle/Messschacht (MS)